


Sávoly meglévő 500 m³/d (3750 LE) kapacitású SBR technológiájú szennyvíztisztító telep

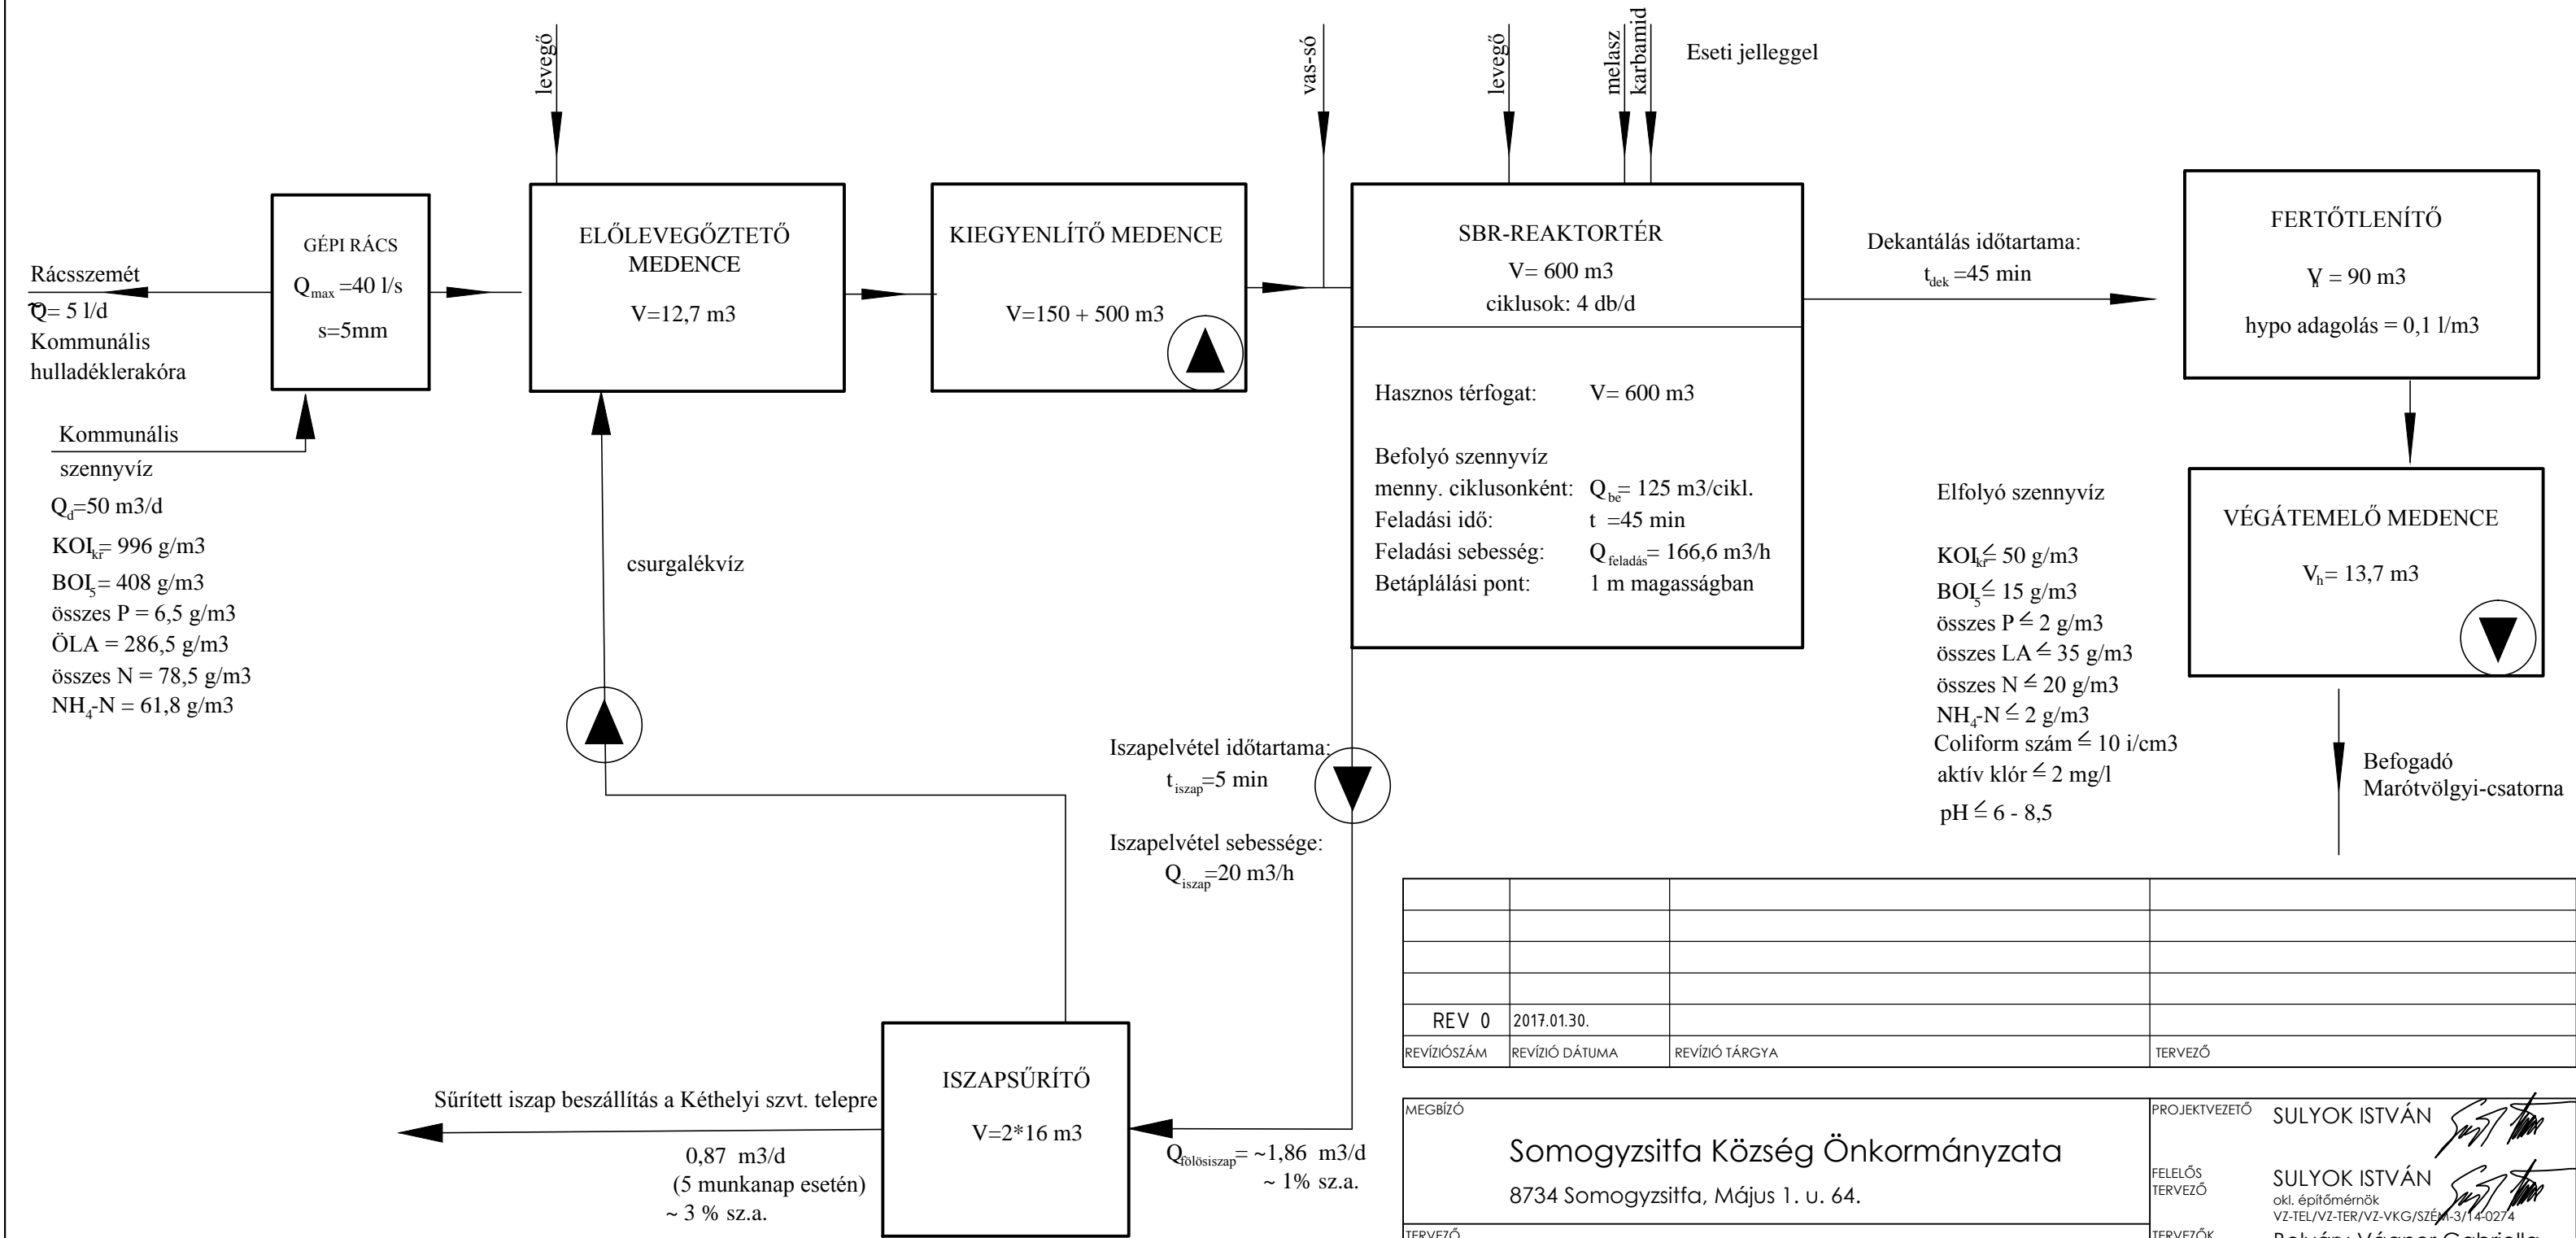

REV 0	2017.01.30.		
REVÍZIÓSZÁM	REVÍZIÓ DÁTUMA	REVÍZIÓ TÁRGYA	TERVEZŐ

MEGBÍZÓ	Somogyzsiffa Község Önkormányzata 8734 Somogyzsiffa, Május 1. u. 64.	PROJEKTVEZETŐ	SULYOK ISTVÁN
TERVEZŐ	KRISTÁLY Kft. 8600 Siófok, Fő u. 15.	FELELŐS TERVEZŐ	SULYOK ISTVÁN okl. építőmérnök VZ-Tel/VZ-TER/VZ-VKG/SZÉ.M-3/14-0274
		TERVEZŐK	Bolváry-Vágner Gabriella okl. környezetmérnök

PROJEKTNÉV	Sávoly és környező települések agglomeráció lehatárolása Somogysámson, Somogyzsiffa, Csákány, Szőkedencs Tapsony Nagyszakácsi települések szennyvízelvezetése	TERVFÁZIS	AGGLOMERÁCIÓ LEHAT.
SZAKÁG	TECHNOLÓGIA	MUNKARÉSZ	ÁLTALÁNOS
RAJZ TÁRGYA	Blokkséma Sávoly - meglévő állapot	LAPMÉRET	A3
		LÉPTÉK	-
		KIADÁS DÁTUMA	2017.01.30.

PROJEKTSZÁM	TERVFÁZIS	TECHNOLÓGIAI EGYSÉG	SORSZ.	SZAKÁG	RAJZSZÁM	REVÍZIÓSZÁM
1698	-	AL	-	ÁLT	-	0
				TE	11	-
						RO