


# Sávoly tervezett 500 m<sup>3</sup>/d kapacitású SBR technológiájú szennyvíztisztító telep technológiai blokskéma

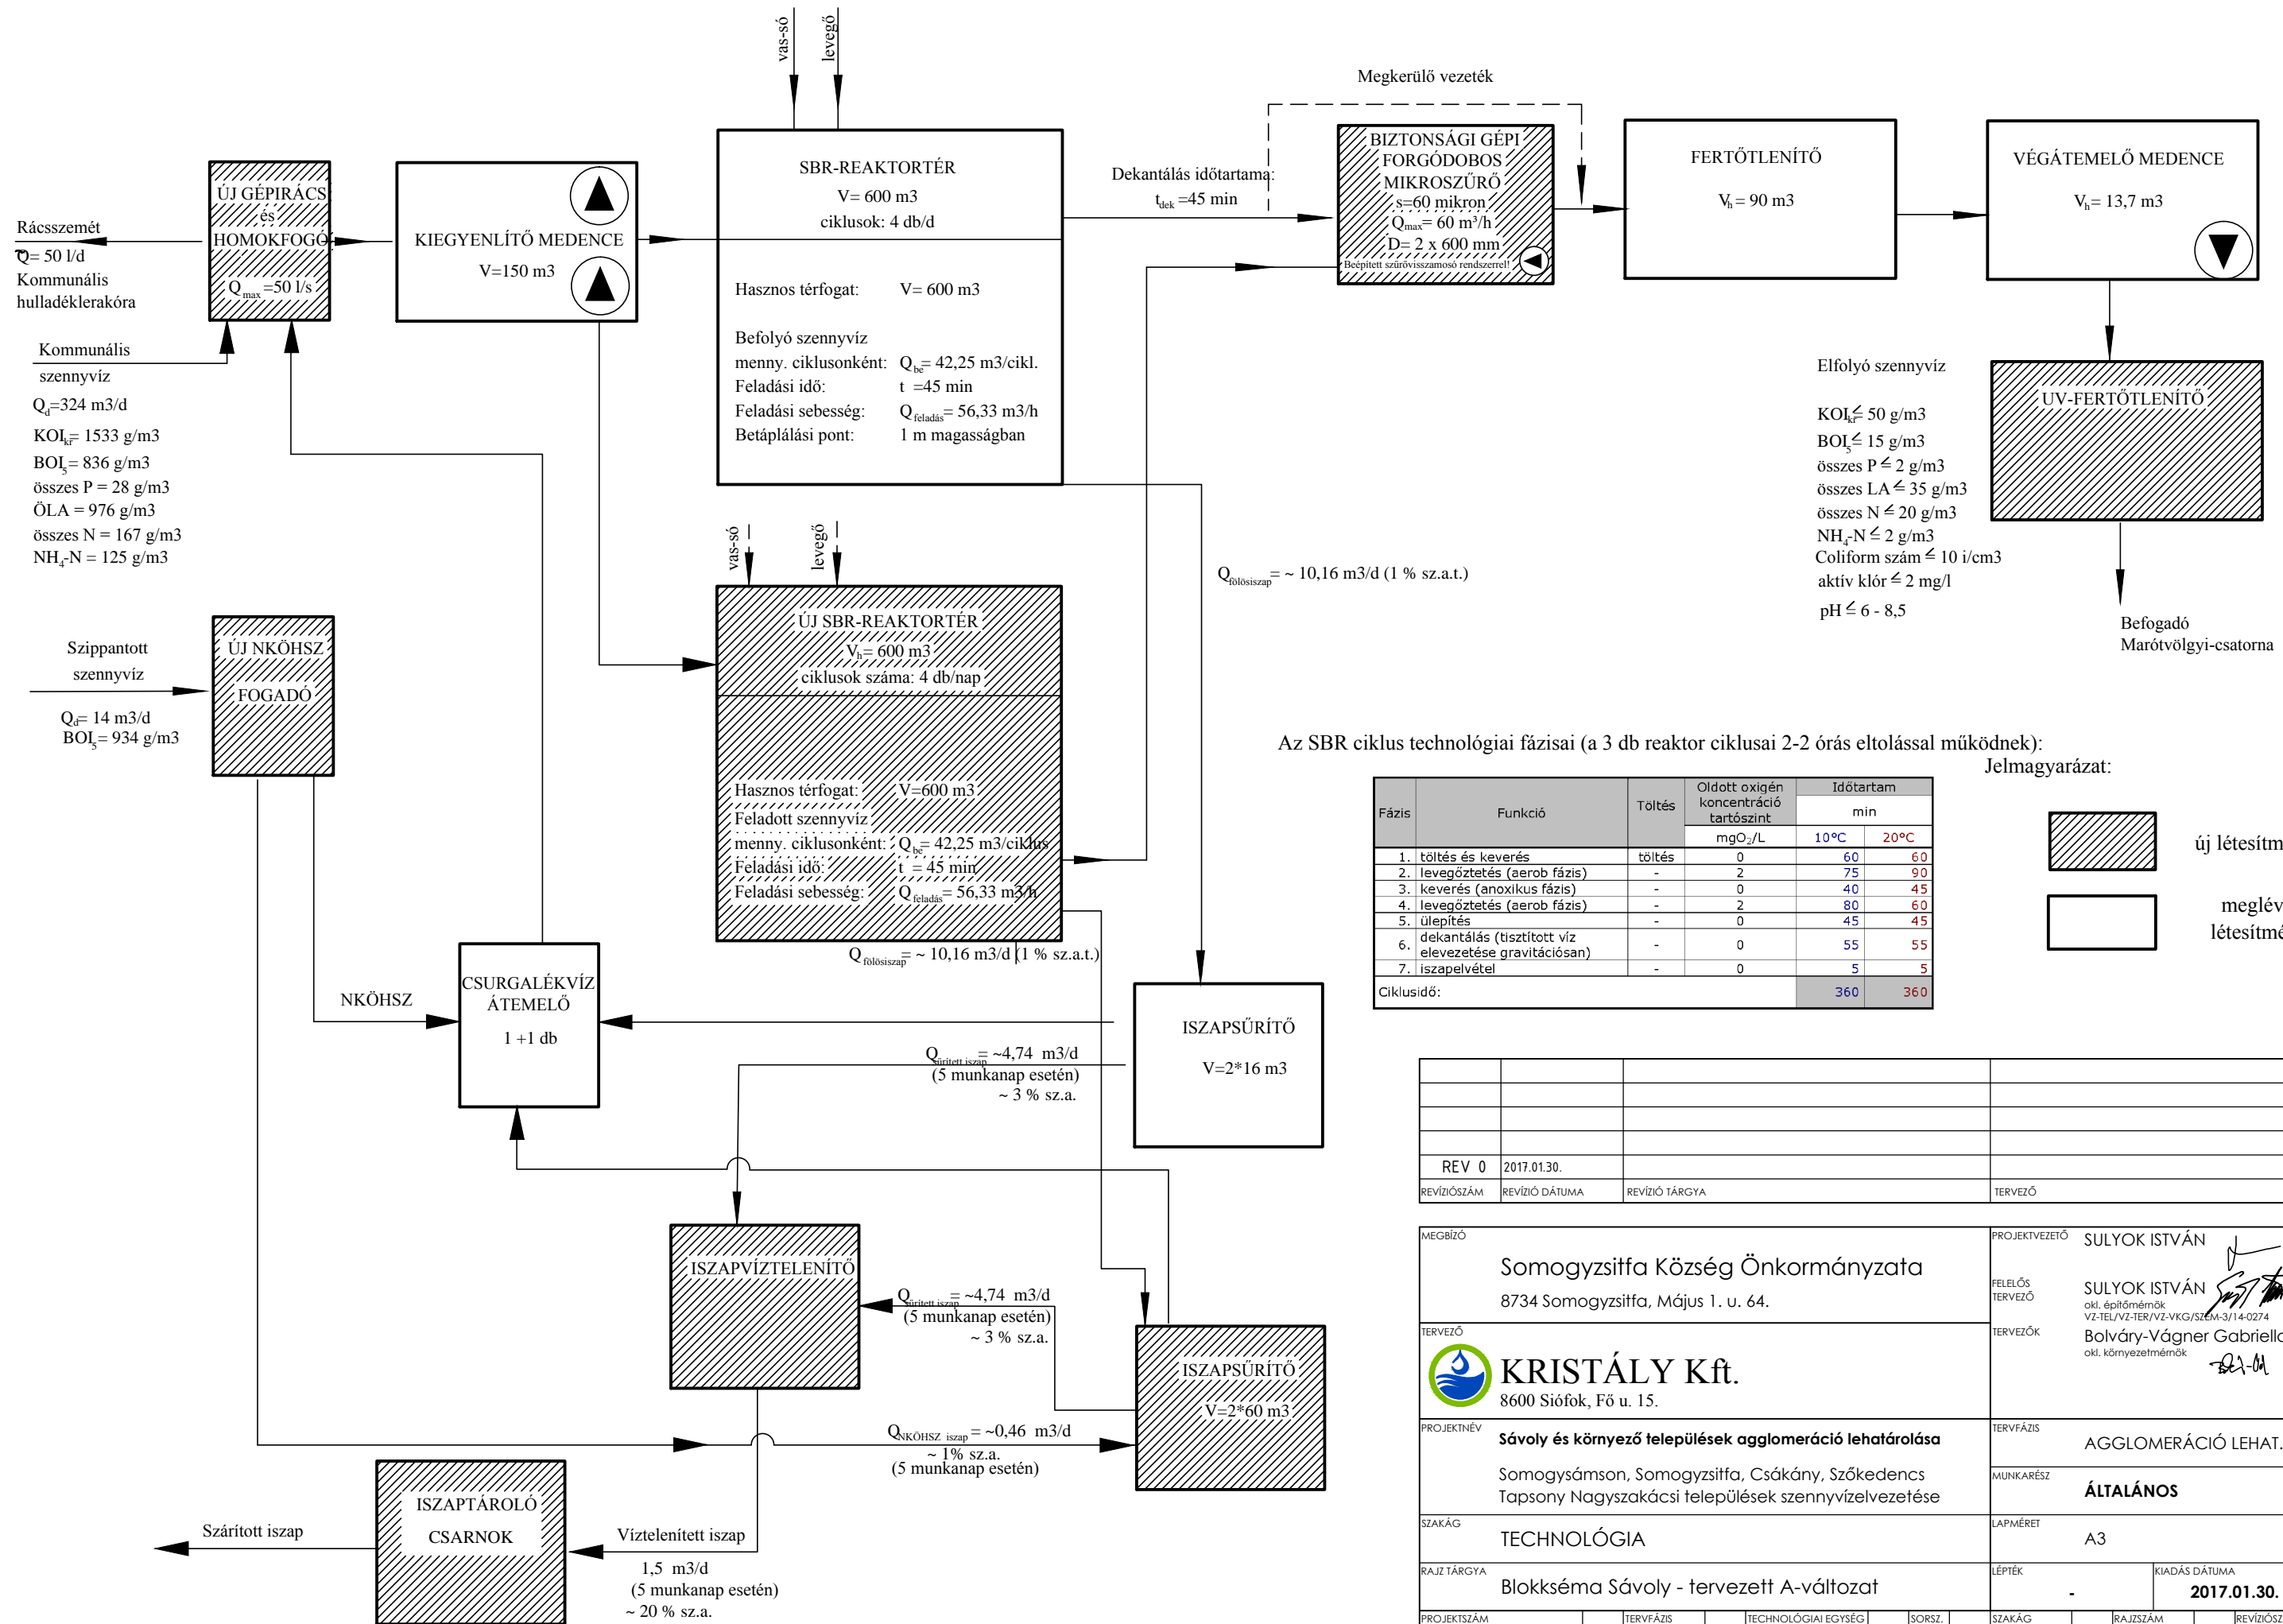

REV 0	2017.01.30.		
REVÍZIÓSZÁM	REVÍZIÓ DÁTUMA	REVÍZIÓ TÁRGYA	TERVEZŐ

MEGBÍZÓ Somogyzsífa Község Önkormányzata 8734 Somogyzsífa, Május 1. u. 64.		PROJEKTVEZETŐ SULYOK ISTVÁN
TERVEZŐ <b>KRISTÁLY Kft.</b> 8600 Siófok, Fő u. 15.		FELELŐS TERVEZŐ SULYOK ISTVÁN okl. építőmérnök VZ-TEL/VZ-TER/VZ-VKG/SZÉM-3/14-0274
PROJEKTNÉV Sávoly és környező települések agglomeráció lehatárolása Somogyfőcsanak, Somogyzsífa, Csákány, Szökedencs Tapsony Nagyszakácsi települések szennyvízelvezetése		TERVEZŐK Bolvár-Vágner Gabriella okl. környezetmérnök
SZAKÁG TECHNOLÓGIA		TERVFÁZIS AGGLOMERÁCIÓ LEHAT.
RAJZ TÁRGYA Blokskéma Sávoly - tervezett A-változat		MUNKARÉSZ ÁLTALÁNOS
PROJEKTSZÁM 1 6 9 8 - A L - Á L T - 0 - T E - 1 4 - R 0		LAPMÉRET A3
LEPTÉK -		KIADÁS DÁTUMA 2017.01.30.