
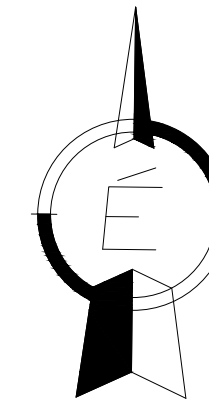


SÁVOLY MEGLÉVŐ SZENNYVÍZTISZÍTÓ TELEP RÉSZLETES HELYSZÍNRAJZ

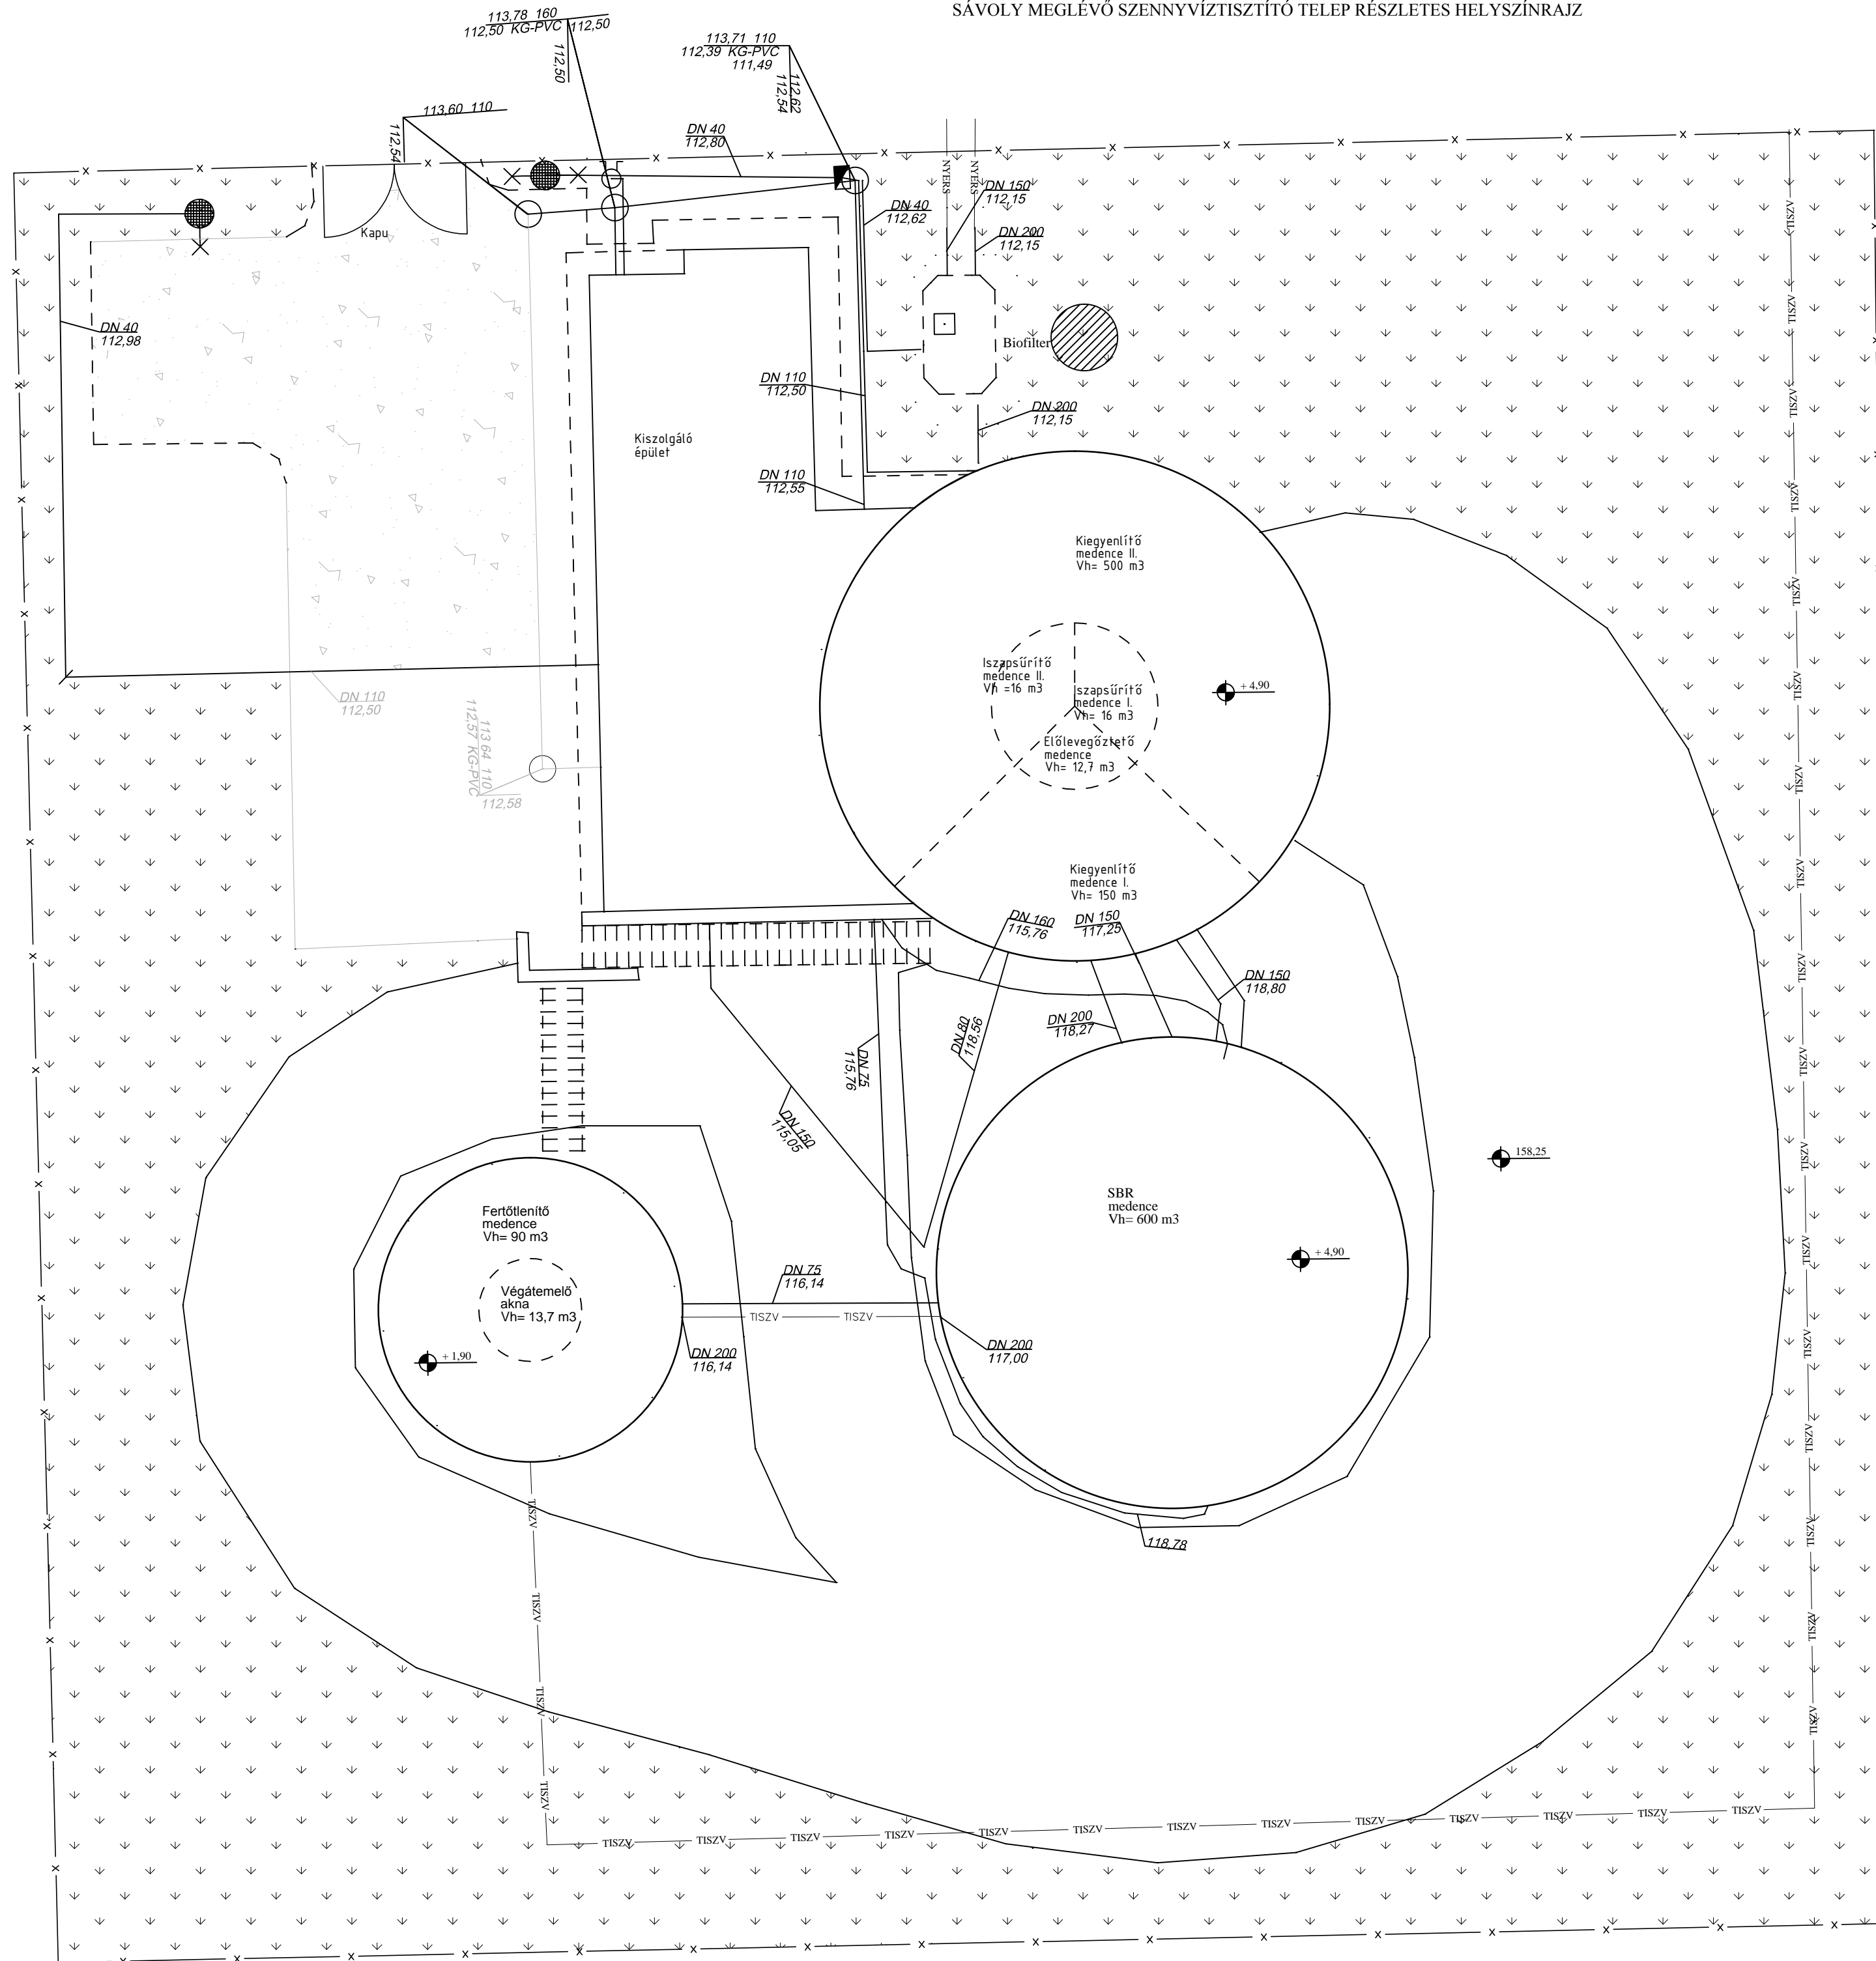

Jelmagyarázat:

- NYERS — NYERS — Nyers szennyvíz
- TFH — TFH — TFH előkezelte szennyvíz
- ELSZIV — ELSZIV — Elszívós vezeték
- CSURG — CSURG — Csurgalékvíz vezeték
- TISZV — TISZV — Tisztított szennyvíz vezeték
- v — v — Ivóvíz vezeték

Egyéb jelölések:

- Ø80 LEIER beton tisztítóakna, nehéz kivitelű fedlappal (400 kg)
- KGA csatorna tisztítónyílás
- kerticsap
- 40x40 cm-es beton járdalap
- beton burkolat
- betonozott vagy térkő burkolású járda
- fűvesített terület

REV 0	2017.01.30.		
REVÍZIÓSÁM	REVÍZIÓ DÁTUMA	REVÍZIÓ TÁRGYA	TERVEZŐ

MEGBÍZÓ <b>Somogyzsiffa Község Önkormányzata</b> 8734 Somogyzsiffa, Május 1. u. 64.		PROJEKTVEZETŐ SÜLYOK ISTVÁN	
TERVEZŐ <b>KRISTÁLY Kft.</b> 8600 Siófok, Fő u. 15.		FELELŐS TERVEZŐ SÜLYOK ISTVÁN okl. építőmérnök VZ-TEL/VZ-TER/VZ-VKG/STP/3/14/02/4	
PROJEKTNÉV <b>Sávoly és környező települések agglomeráció lehatárolása</b> Somogyásmon, Somogyzsiffa, Csákány, Szőkedencs Tapsony Nagyszakácsi települések szennyvízelvezetése		TERVEZŐK Bolváry-Vágner Gabriella okl. környezetmérnök	
SZAKÁG TECHNOLÓGIA		TERVFÁZIS AGGLOMERÁCIÓ LEHAT.	
RAJZ TÁRGYA Részletes helyszínrajz Sávoly - meglévő állapot		MUNKARÉSZ ÁLTALÁNOS	
SZAKÁG LAPPÉRET 660*470		LEPTÉK -	
RAJZ TÁRGYA Részletes helyszínrajz Sávoly - meglévő állapot		KIADÁS DÁTUMA 2017.01.30.	

PROJEKTSÁM	TERVFÁZIS	TECHNOLÓGIAI EGYSÉG	SORSZ.	SAKÁG	RAJZSÁM	REVÍZIÓSÁM
1698	- AL -	ÁLT -	0 -	TE -	10 -	RO