


SÁVOLY MEGLÉVŐ SZENNYVÍZTISZTÍTÓ TELEP RÉSZLETES HELYSZÍNRAJZ

A változat - Tervezett állapot

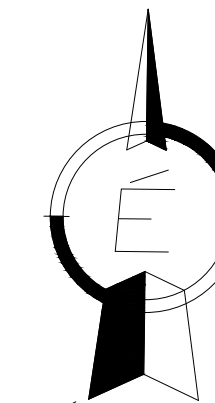

Jelmagyarázat:


- NYERS — NYERS — NYERS szennyvíz
- TFH — TFH — TFH NKÖHSZ előkezelt szennyvíz
- ELSZIV — ELSZIV — ELSZIV Elszívás vezeték
- CSURG — CSURG — CSURG Csurgalékvíz vezeték
- TISZV — TISZV — TISZV Tisztított szennyvíz vezeték
- v — v — v Ivóvíz vezeték
- ISZAP — ISZAP — ISZAP Iszap vezeték

Jelmagyarázat

- Meglévő műtárgy
- Új műtárgy

Egyéb jelölések:

- 40x40 cm-es beton járdalap
- beton burkolat
- betonozott vagy térkő burkolású járda
- füvesített terület

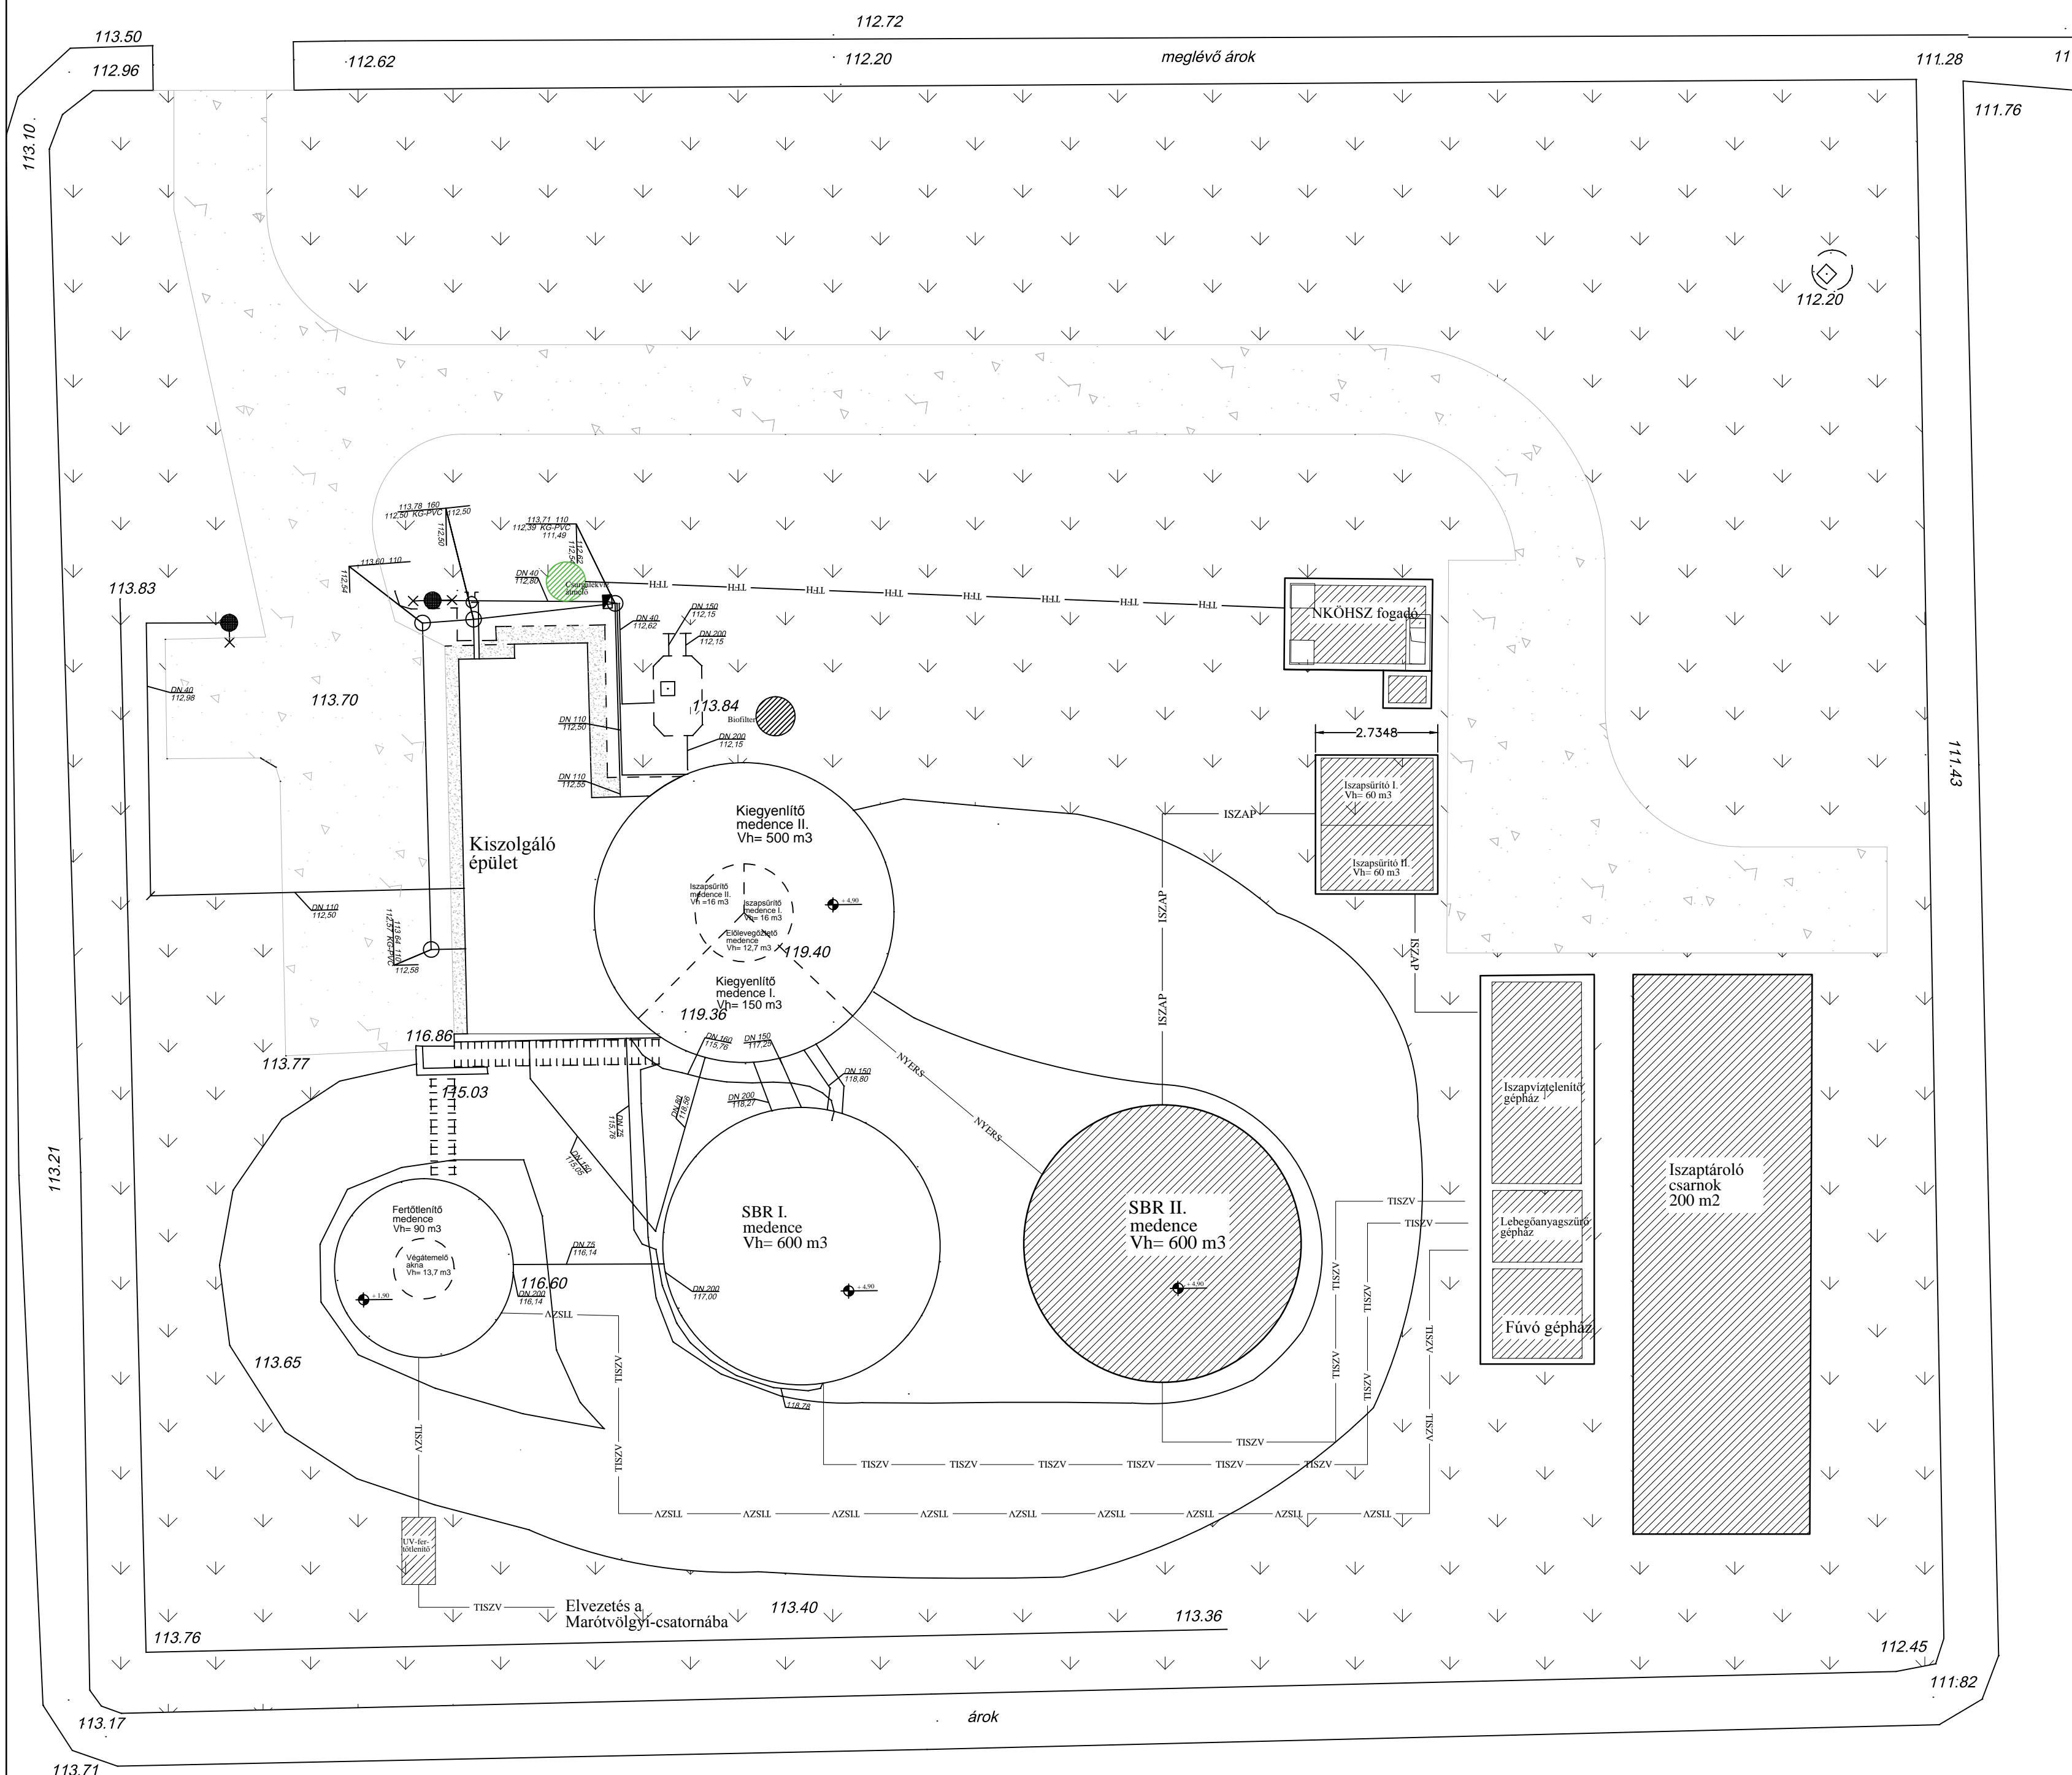

REV 0	2017.01.30.		
REVÍZIÓSÁM	REVÍZIÓ DÁTUMA	REVÍZIÓ TÁRGYA	TERVEZŐ
MEGBÍZÓ Somogyzsiffa Község Önkormányzata 8734 Somogyzsiffa, Május 1. u. 64.		PROJEKTVEZETŐ SÜLYOK ISTVÁN	
TERVEZŐ KRISTÁLY Kft. 8600 Siófok, Fő u. 15.		FELELŐS TERVEZŐ SÜLYOK ISTVÁN okl. építőmérnök VZ-TÉL/VZ-TER/VZ-VKG/STP/3/14/02/4	
PROJEKTNÉV Sávoly és környező települések agglomeráció lehatárolása Somogyásmon, Somogyzsiffa, Csákány, Szőkedencs Tapsony Nagyszakácsi települések szennyvízelvezetése		TERVEZŐK Bolváry-Vágner Gabriella okl. környezetmérnök	
SZAKÁG TECHNOLÓGIA		TERVFÁZIS AGGLOMERÁCIÓ LEHAT.	
RAJZ TÁRGYA Részletes helyszínrajz Sávoly - tervezett állapot		MUNKARÉSZ ÁLTALÁNOS	
SZAKÁG LAPI MÉRET 660*470		LEPTÉK KIADÁS DÁTUMA 2017.01.30.	
PROJEKTSÁM	TERVFÁZIS	TECHNOLÓGIAI EGYSÉG	SORSZ.
1698	- AL -	ÁLT -	0 -
TE -		13 -	
RO			